



	U	L	W
GA 1650mm	1650	1724	680
GA 1950mm	1950	2023	848

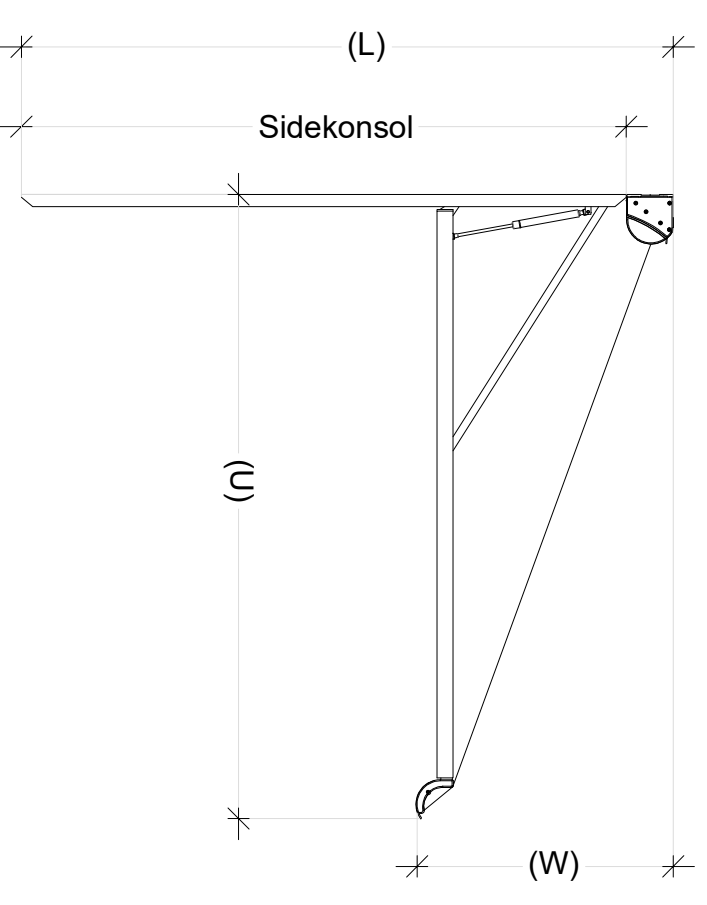

(1 : 20)

 

1 : 10

EMNE: Alux Faldarmsmarkise SUN 4000 type US702

DATO: 11.05.22


TEGN. NR.: 4000-US702

Alux A/S - Holmbladsvej 4-6 - 8600 Silkeborg


Tlf. +45 70 26 21 40 - www.alux.dk

Denne ALUX tegning er beskyttet af lov om ophavsret og må ikke videregives til tredjemand uden forudgående aftale.


ALUX
Sun & Safe Systems

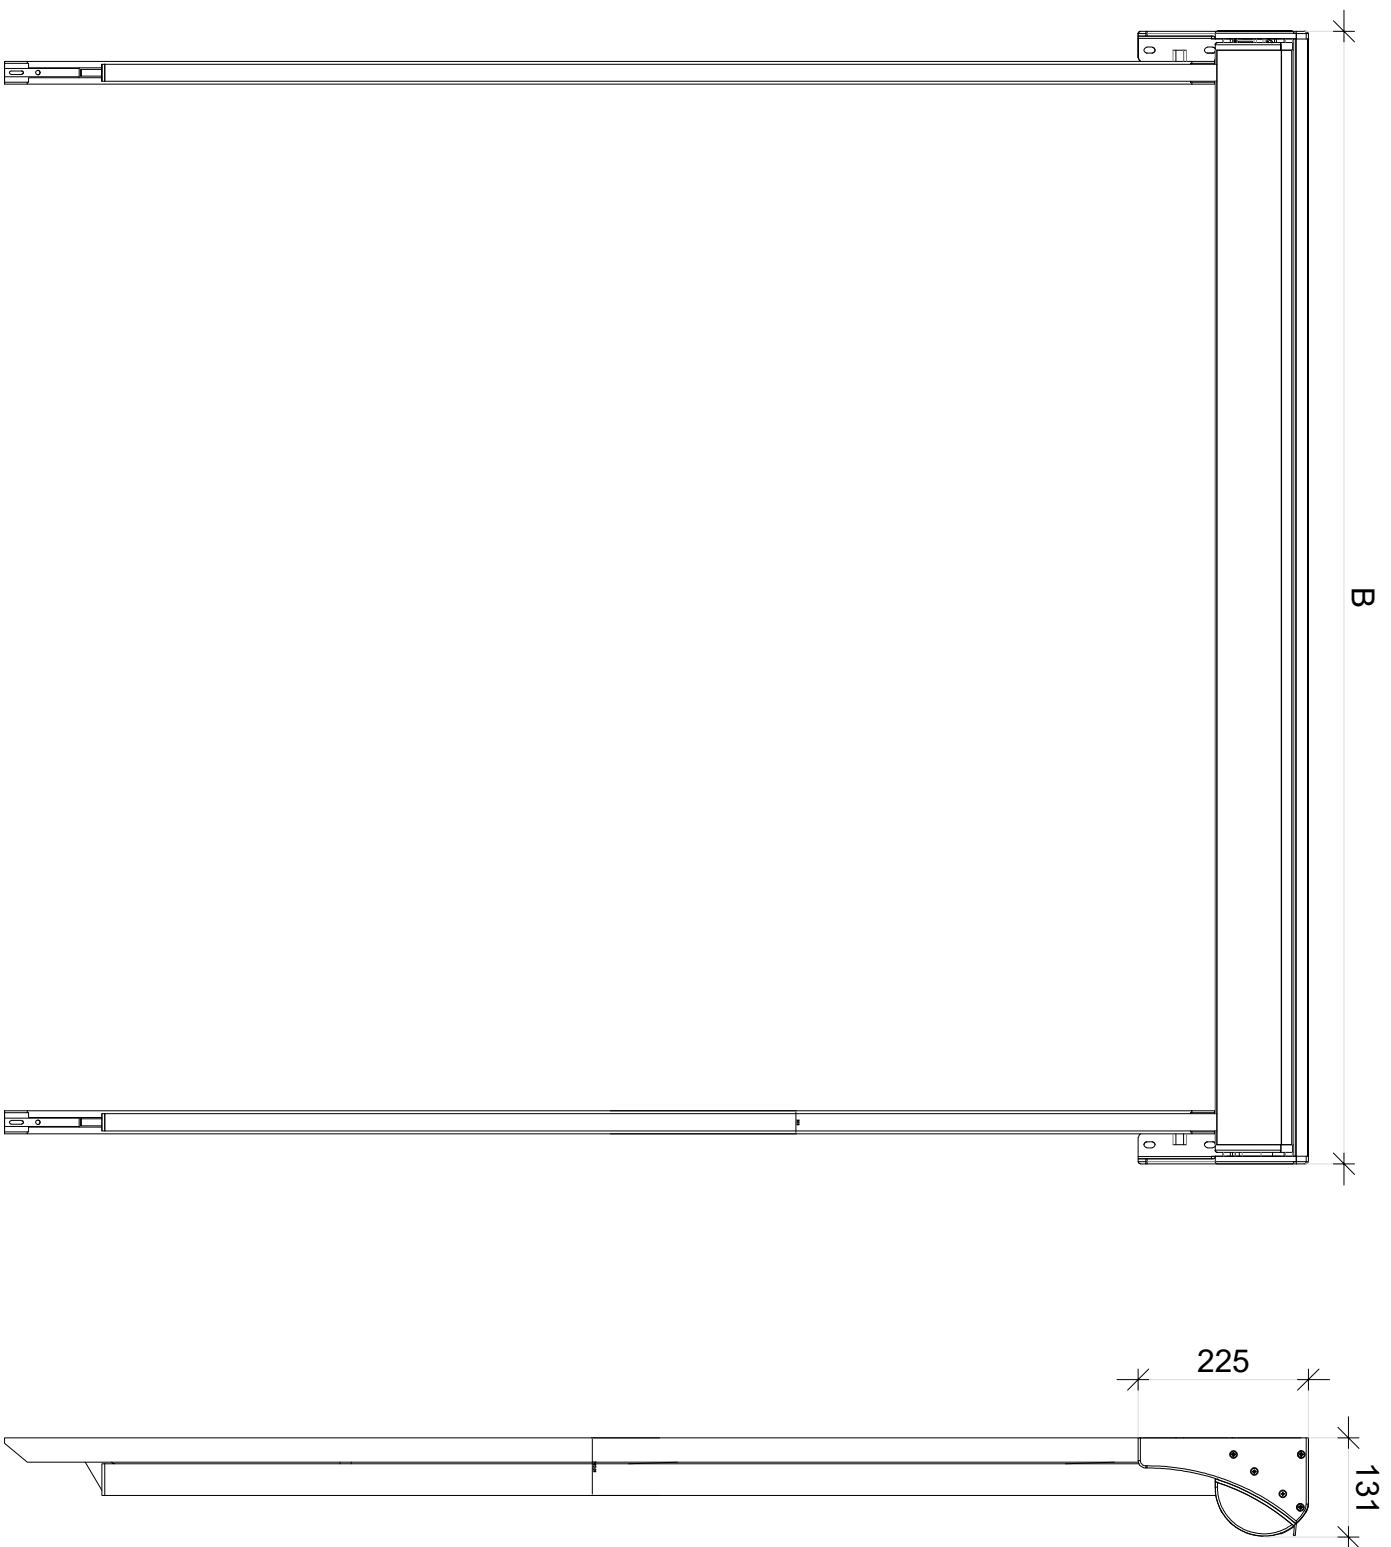

	U	L	W
GA 1650mm	1650	1724	680
GA 1950mm	1950	2023	848

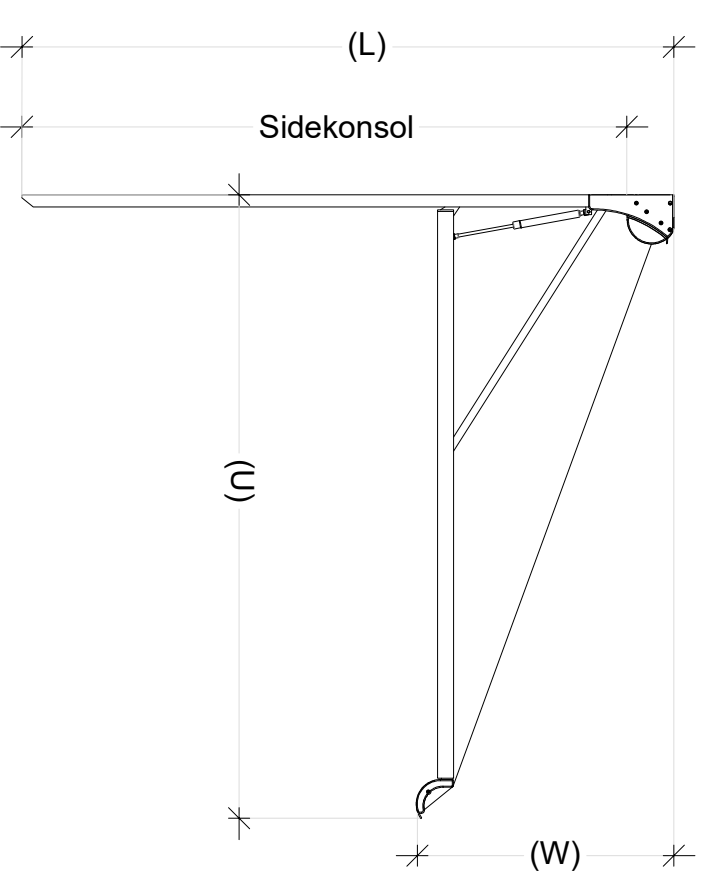

(1 : 20)

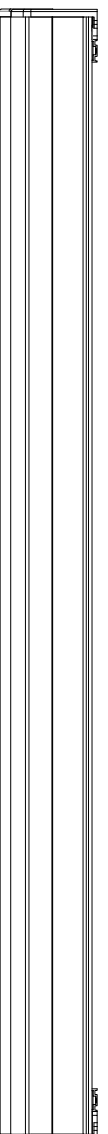

1 : 10

EMNE: Alux Faldarmmarkise SUN 4000 type UST01

DATO: 11.05.22

TEGN. NR.: 4000-UST01

Alux A/S - Holmbladsvej 4-6 - 8600 Silkeborg

Tlf. +45 70 26 21 40 - www.alux.dk

Denne ALUX tegning er beskyttet af Lov om ophavsret og må ikke videregives til tredjemand uden forudgående aftale.

ALUX
Sun & Safe Systems